




شرکت سهامی نمایشگاه‌های بین‌المللی
جمهوری اسلامی ایران

Hall No 12-13

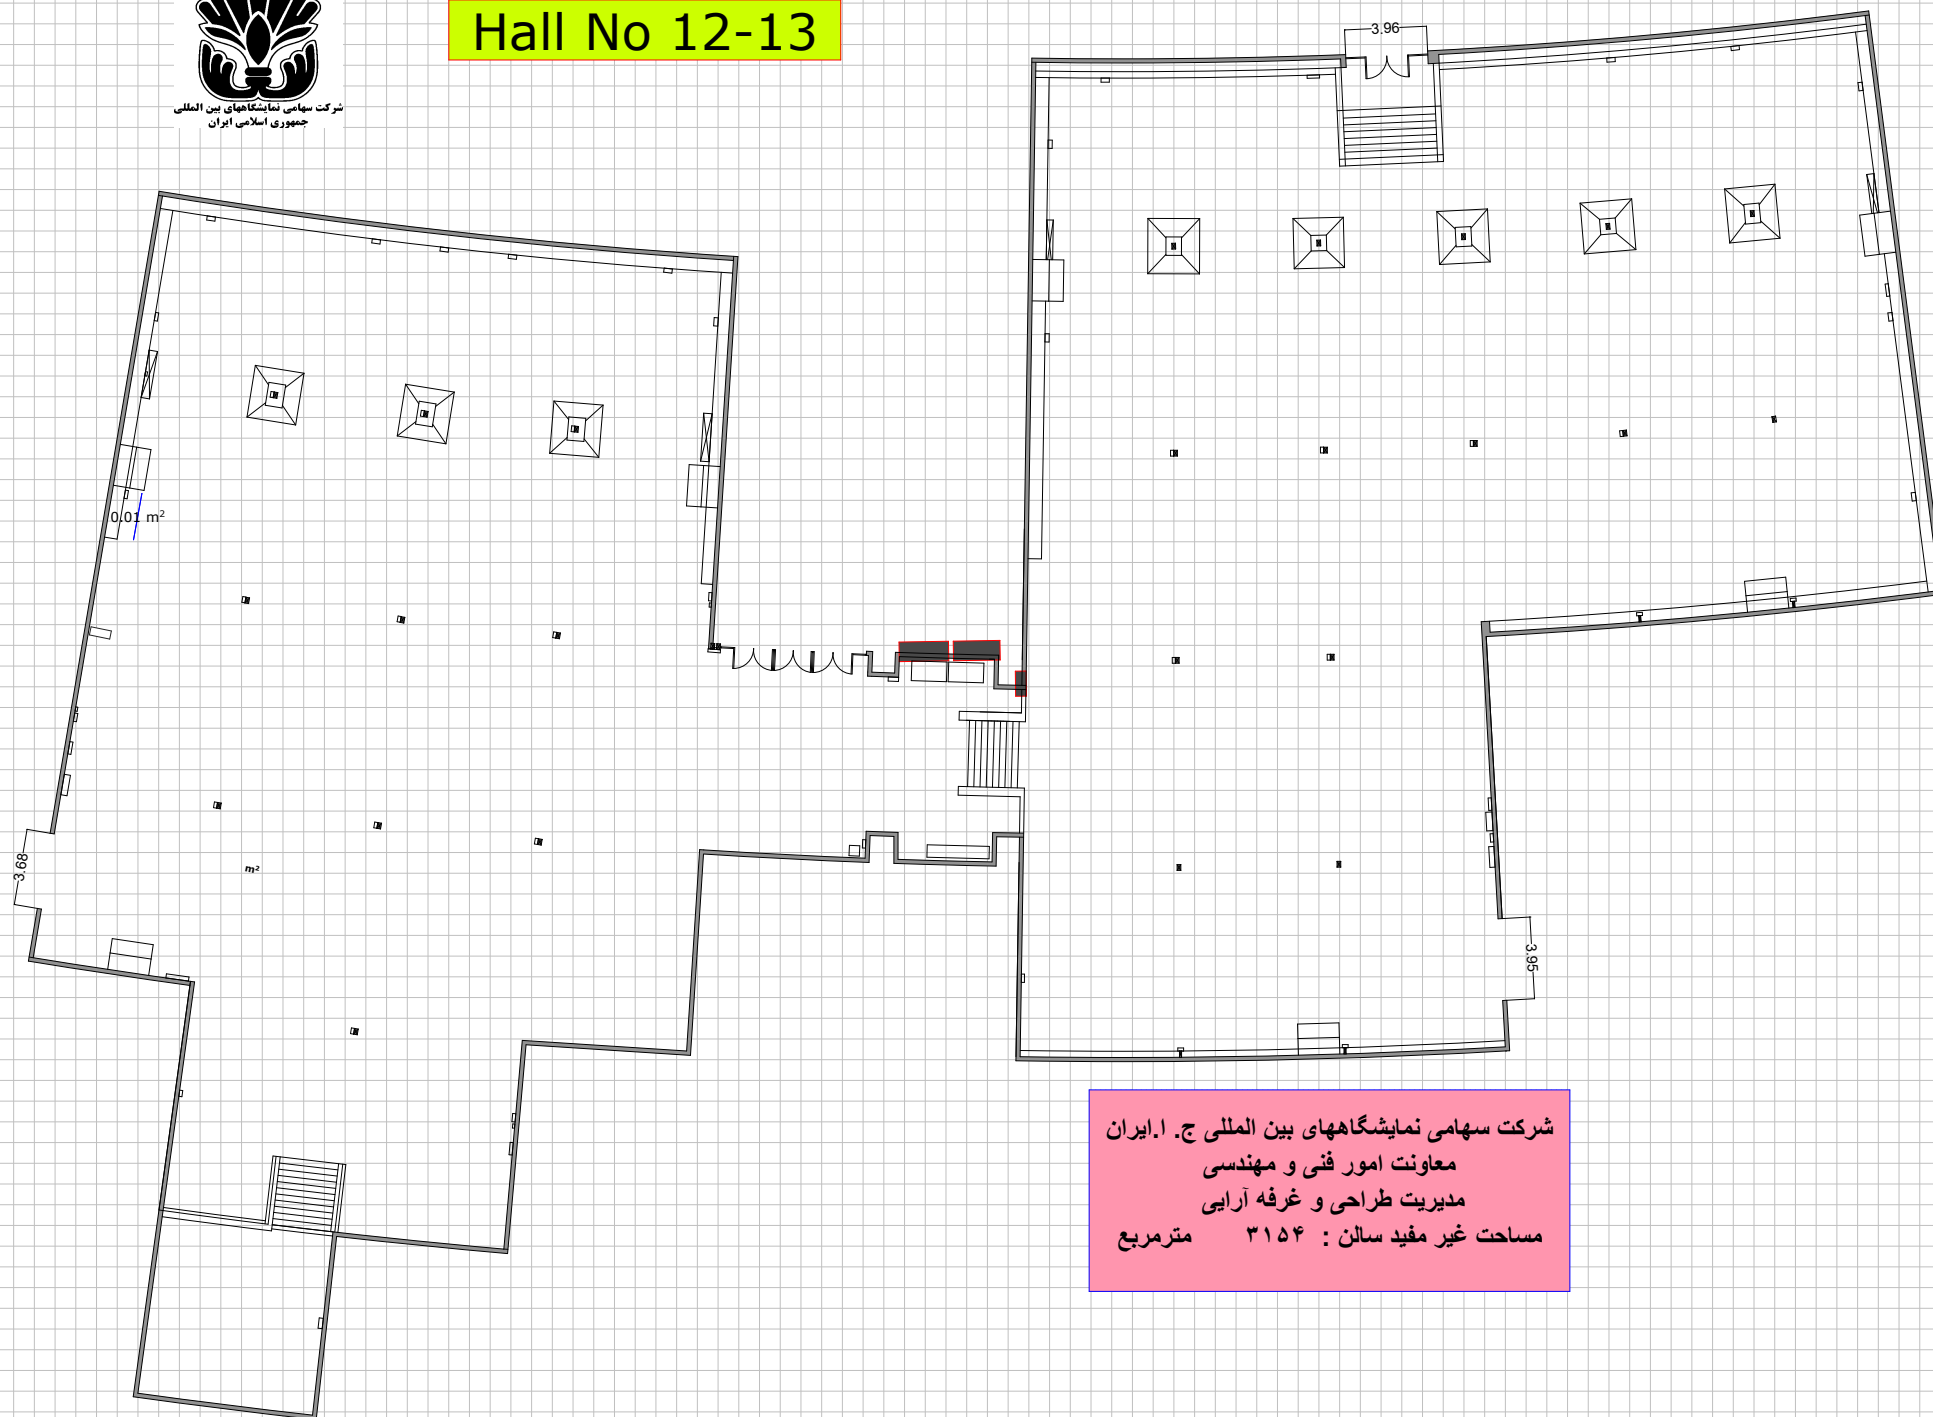

شرکت سهامی نمایشگاه‌های بین‌المللی ج.ا.ایران
معاونت امور فنی و مهندسی
مدیریت طراحی و غرفه آرایی
مساحت غیر مفید سالن : ۳۱۵۴ مترمربع